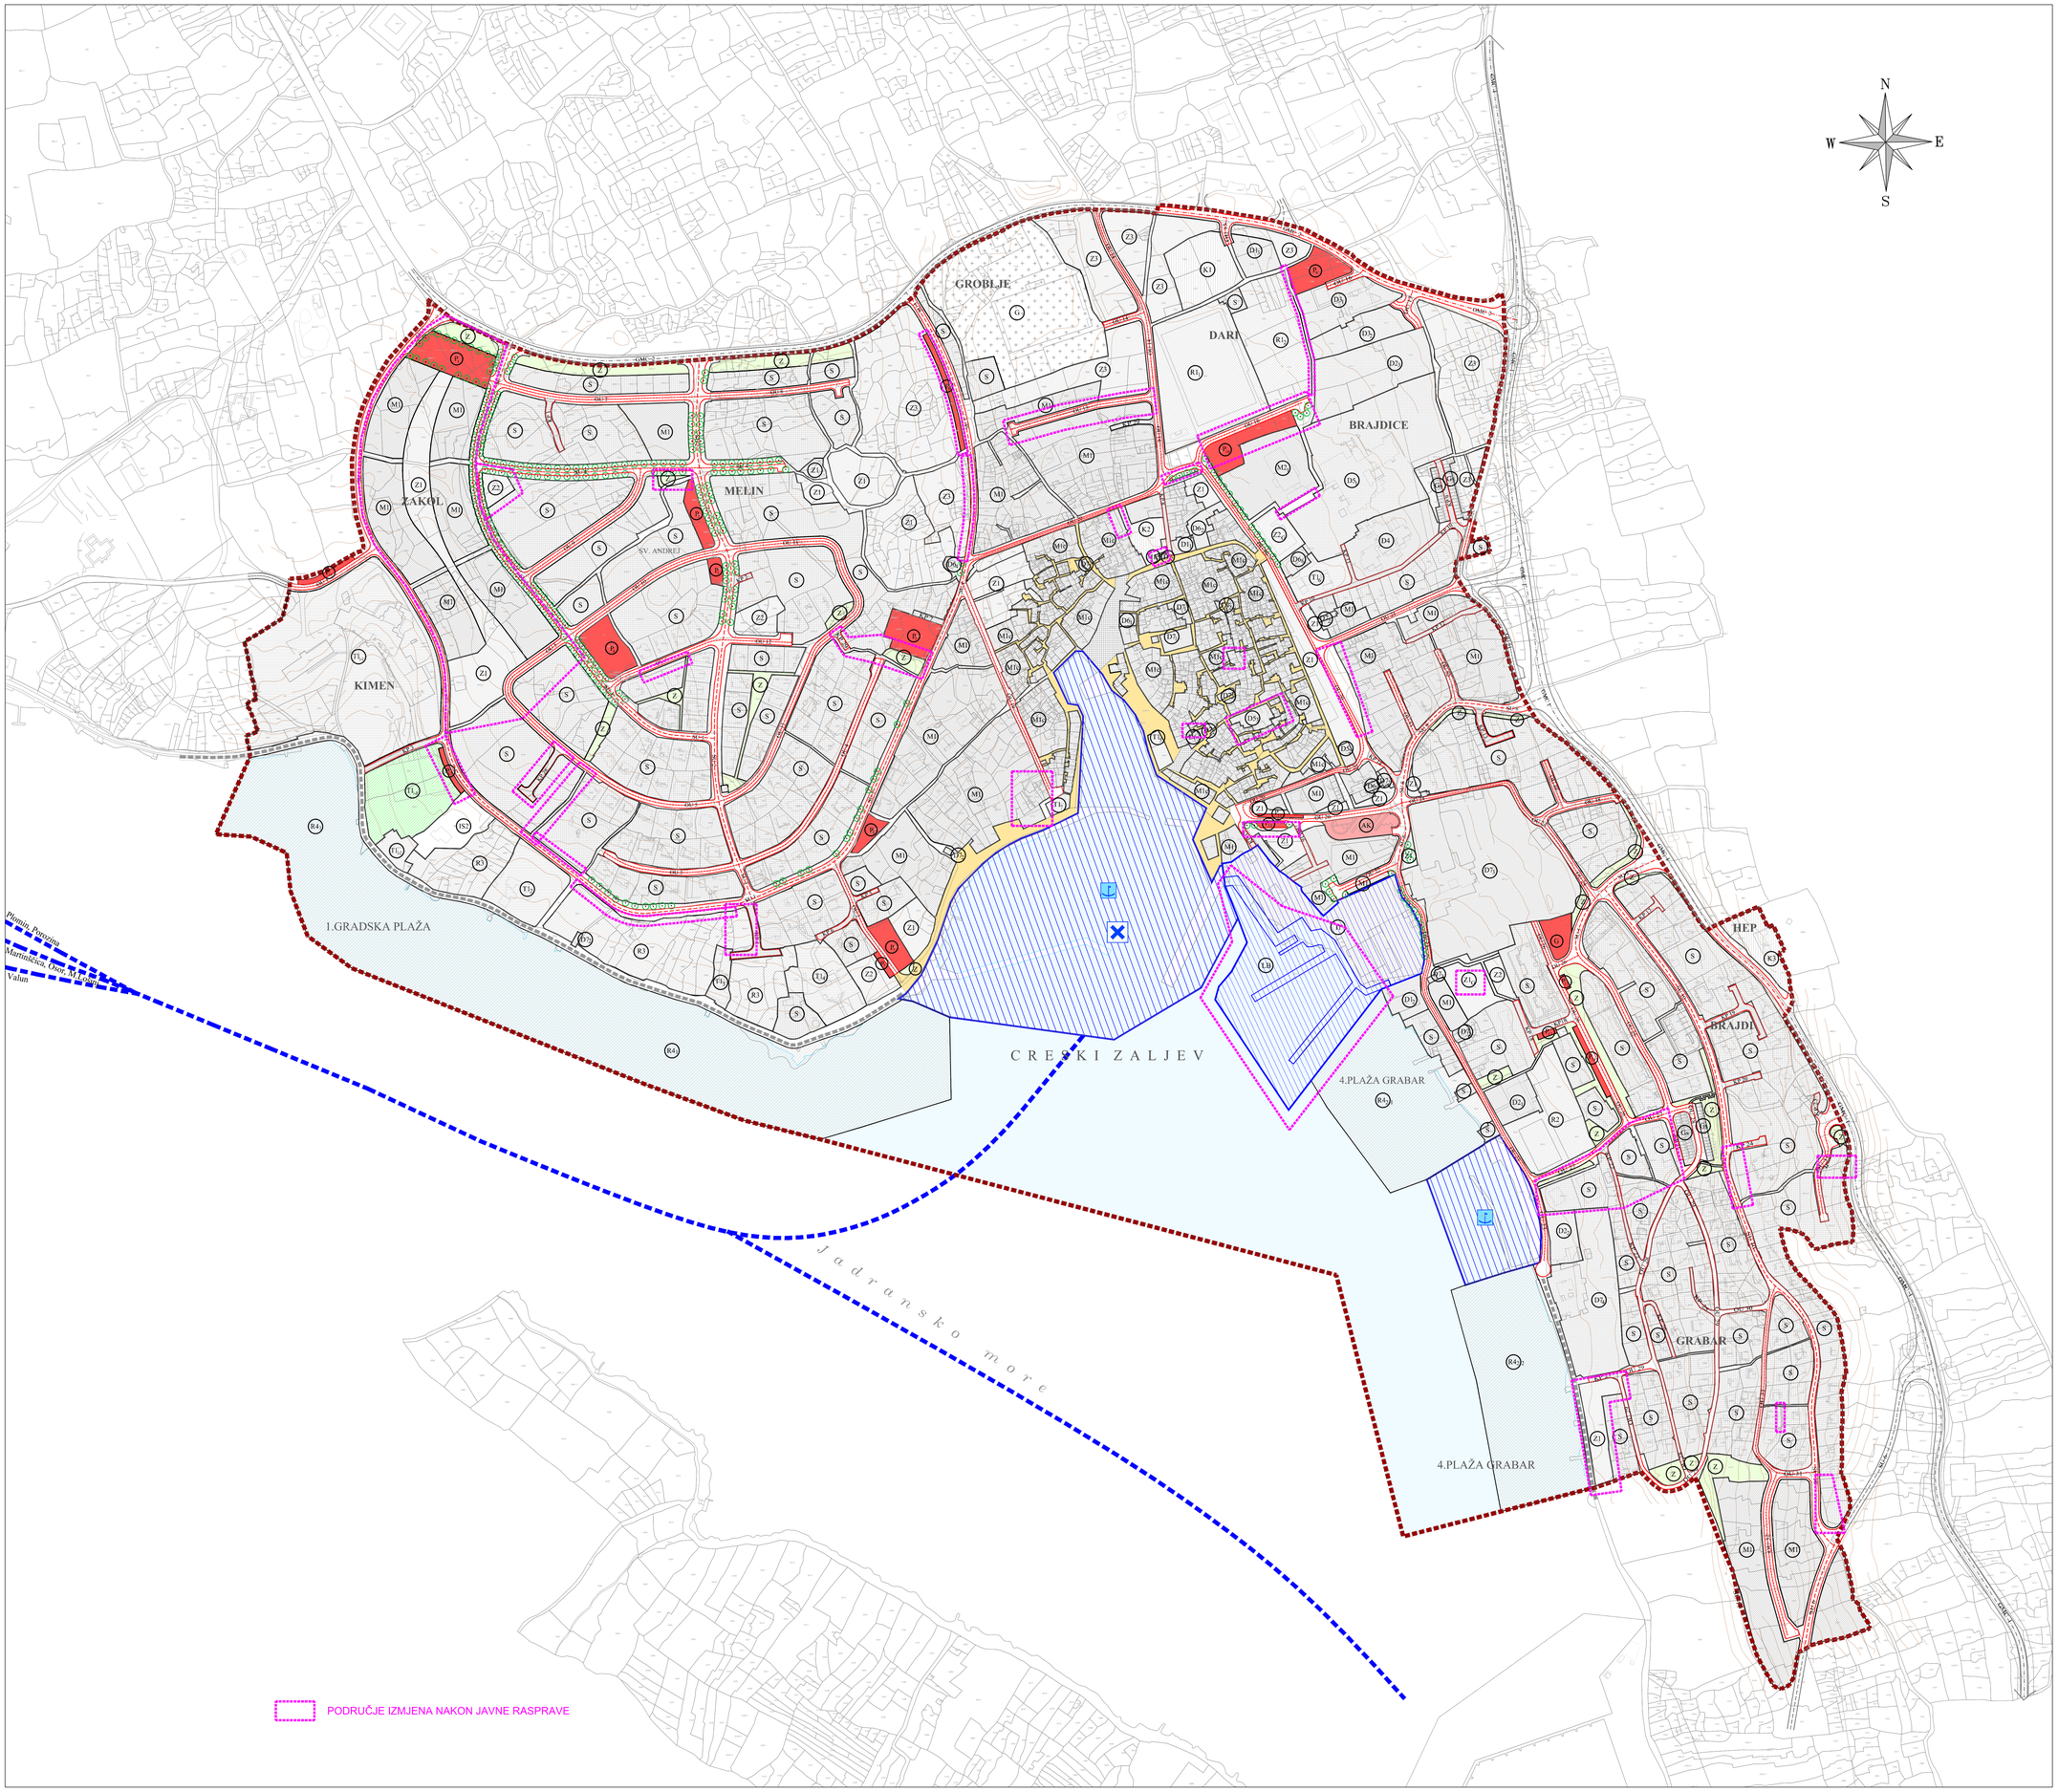

TUMAČ:

GRANICE

- GRANICA OBUHVATA UPU1

GRAĐEVINSKO PODRUČJE NASELJA CRES

POVRŠINE ZA RAZVOJ I UREĐENJE NASELJA

- S — STAMBENA NAMJENA
- M — MJEŠOVITA NAMJENA
  pretežito stambena- M1, pretežito stambena s centralnim sadržajima- M1c
  pretežito poslovna - M2
- T — UGOSTITELJSKO - TURISTIČKA NAMJENA
  hotel - T1
- K — GOSPODARSKA NAMJENA - POSLOVNA NAMJENA
  pretežito trgovačka - K2, komunalno servisna - K3
- D — JAVNA I DRUŠTVENA NAMJENA
  upravna - D1, socijalna - D2, zdrastvena - D3
  predškolska - D4, školska - D5, kultura - D6, vjerska - D7
- I — GOSPODARSKA NAMJENA- POSLOVNA S PROIZVODNIM SADRŽAJIMA
  pretežito industrijska- I1
- R — ŠPORTSKO REKREACIJSKA NAMJENA
  sport - R1, rekreacija - R2, kupalište i rekreacija - R3, uređene plaže - R4
- Zj — JAVNE ZELENE POVRŠINE
  javni park - Z1, igralište – Z2, vrt - Z3
- Z — ZAŠTITNE ZELENE POVRŠINE
- G — GROBLJE
- Gn — GARAŽE U FUNKCIJI POSTOJEĆEG STANOVANJA
- IS — POVRŠINE INFRASTRUKTURNIH SUSTAVA
  crpna stanica i uređaj za pročišćavanje - IS2

PROMET

Ceste, ulice i javne prometne površine

- GLAVNA MJESNA CESTA I/ILI ULICA
- SABIRNA ULICA
- OSTALE ULICE
- KP — KOLNO PJEŠAČKE ULICE
- AK — AUTOBUSNI KOLODVOR
- P — PARKIRALIŠTE
- G — GARAŽA
- PJEŠAČKE STAZE
- OBALNA ŠETNICA
- PJEŠAČKA ZONA CENTRA
- TRGOVI

Pomorski promet

- L — MORSKA LUKA OTVORENA ZA JAVNI PROMET ŽUPANIJSKOG ZNAČAJA
- LU — MORSKA LUKA POSEBNE NAMJENE LOKALNOG ZNAČAJA ZA DJELATNOST: brodogradilište
- GRANIČNI POMORSKI PRIJELAZ
  međunarodni - sezonski II kategorije
- UNUTARNJI PLOVNI PUT

More

- OSTALE MORSKE POVRŠINE

URBANISTIČKI PLAN UREĐENJA NASELJA CRES NA 7, UPU 1

Prijedlog plana za ponovnu javnu raspravu, ožujak 2024.

Županija/Grad Zagreb	PRIMORSKO-GORANSKA ŽUPANIJA
Općina/grad	GRAD CRES
Naziv prostornog plana:	URBANISTIČKI PLAN UREĐENJA NASELJA CRES NA 7, UPU 1
Naziv kartografskog prikaza:	PROMETNA I ULIČNA MREŽA
Broj kartografskog prikaza: 2.1.	Mjerilo kartografskog prikaza: 1:2000
Odluka o izradi plana: (službeno glasilo): Službene novine Primorsko - goranske županije broj 08/21	Odluka predstavničkog tijela o donošenju plana (službeno glasilo): -
Javna rasprava (datum objave): „Novi list" 8.9.2023. (prva) - _ .2024. (ponovna) mrežne stranice Grada Cresa 6.9.2023.(prva) - _ .2024. (ponovna) mrežne stranice MPGI 6.9.2023. - _ .2024. (ponovna)	Javni uvid održan: 18.9.2023. - 17.9.2013. (prva javna rasprava) _ .2024. - _ .2024. (ponovna javna rasprava)
Pečat tijela odgovornog za provođenje javne rasprave:	Odgovorna osoba za provođenje javne rasprave: Dubravka Fak, ing.arh.
Suglasnost na plan prema članku 108.Zakona o prostornom uređenju ("Narodne novine" br.153/13, 65/17, 114/18, 39/19, 98/19, 67/23) broj suglasnosti klasa: urbroj: datum:	
Pravna osoba/tijelo koje je izradilo plan:	URBANISTICA d.o.o. Zagreb, Gajeva 2a
Pečat pravne osobe/tijela koje je izradilo plan: URBANISTICA d.o.o. ZAGREB, Gajeva 2/II	Odgovorna osoba: Jasminka Pilar - Katavić, dipl.ing.arh.
Odgovorni voditelj izrade Plana: Ana Putar, dipl.ing.arh.	ANA PUTAR 400 10) ovlaštena arhitektica urbanistica A-U 486
Stručni tim u izradi plana: Nikola Adrović, mag.ing.aedif. Nikolina Gradečki, mag.ing.arch. Luka Krstulović, mag.ing.arch. Ivana Katavić, bacc.oec. Iva Lukinić, dipl.ing.arh.	Gordan Maček, dipl.ing.prom. Jasminka Pilar - Katavić, dipl.ing.arh. Ana Putar, dipl.ing.arh. Jasmina Sajlek, dipl.ing.arh. Vilma Stopfer Svetojak, mag.ing.prosp.arch. Domagoj Šumanovac, mg.arh.
Pečat predstavničkog tijela:	Predsjednik predstavničkog tijela: Robert Kučić
Istovjetnost ovog prostornog plana s izvornikom ovjerava: (ime, prezime i potpis)	Pečat nadležnog tijela: