


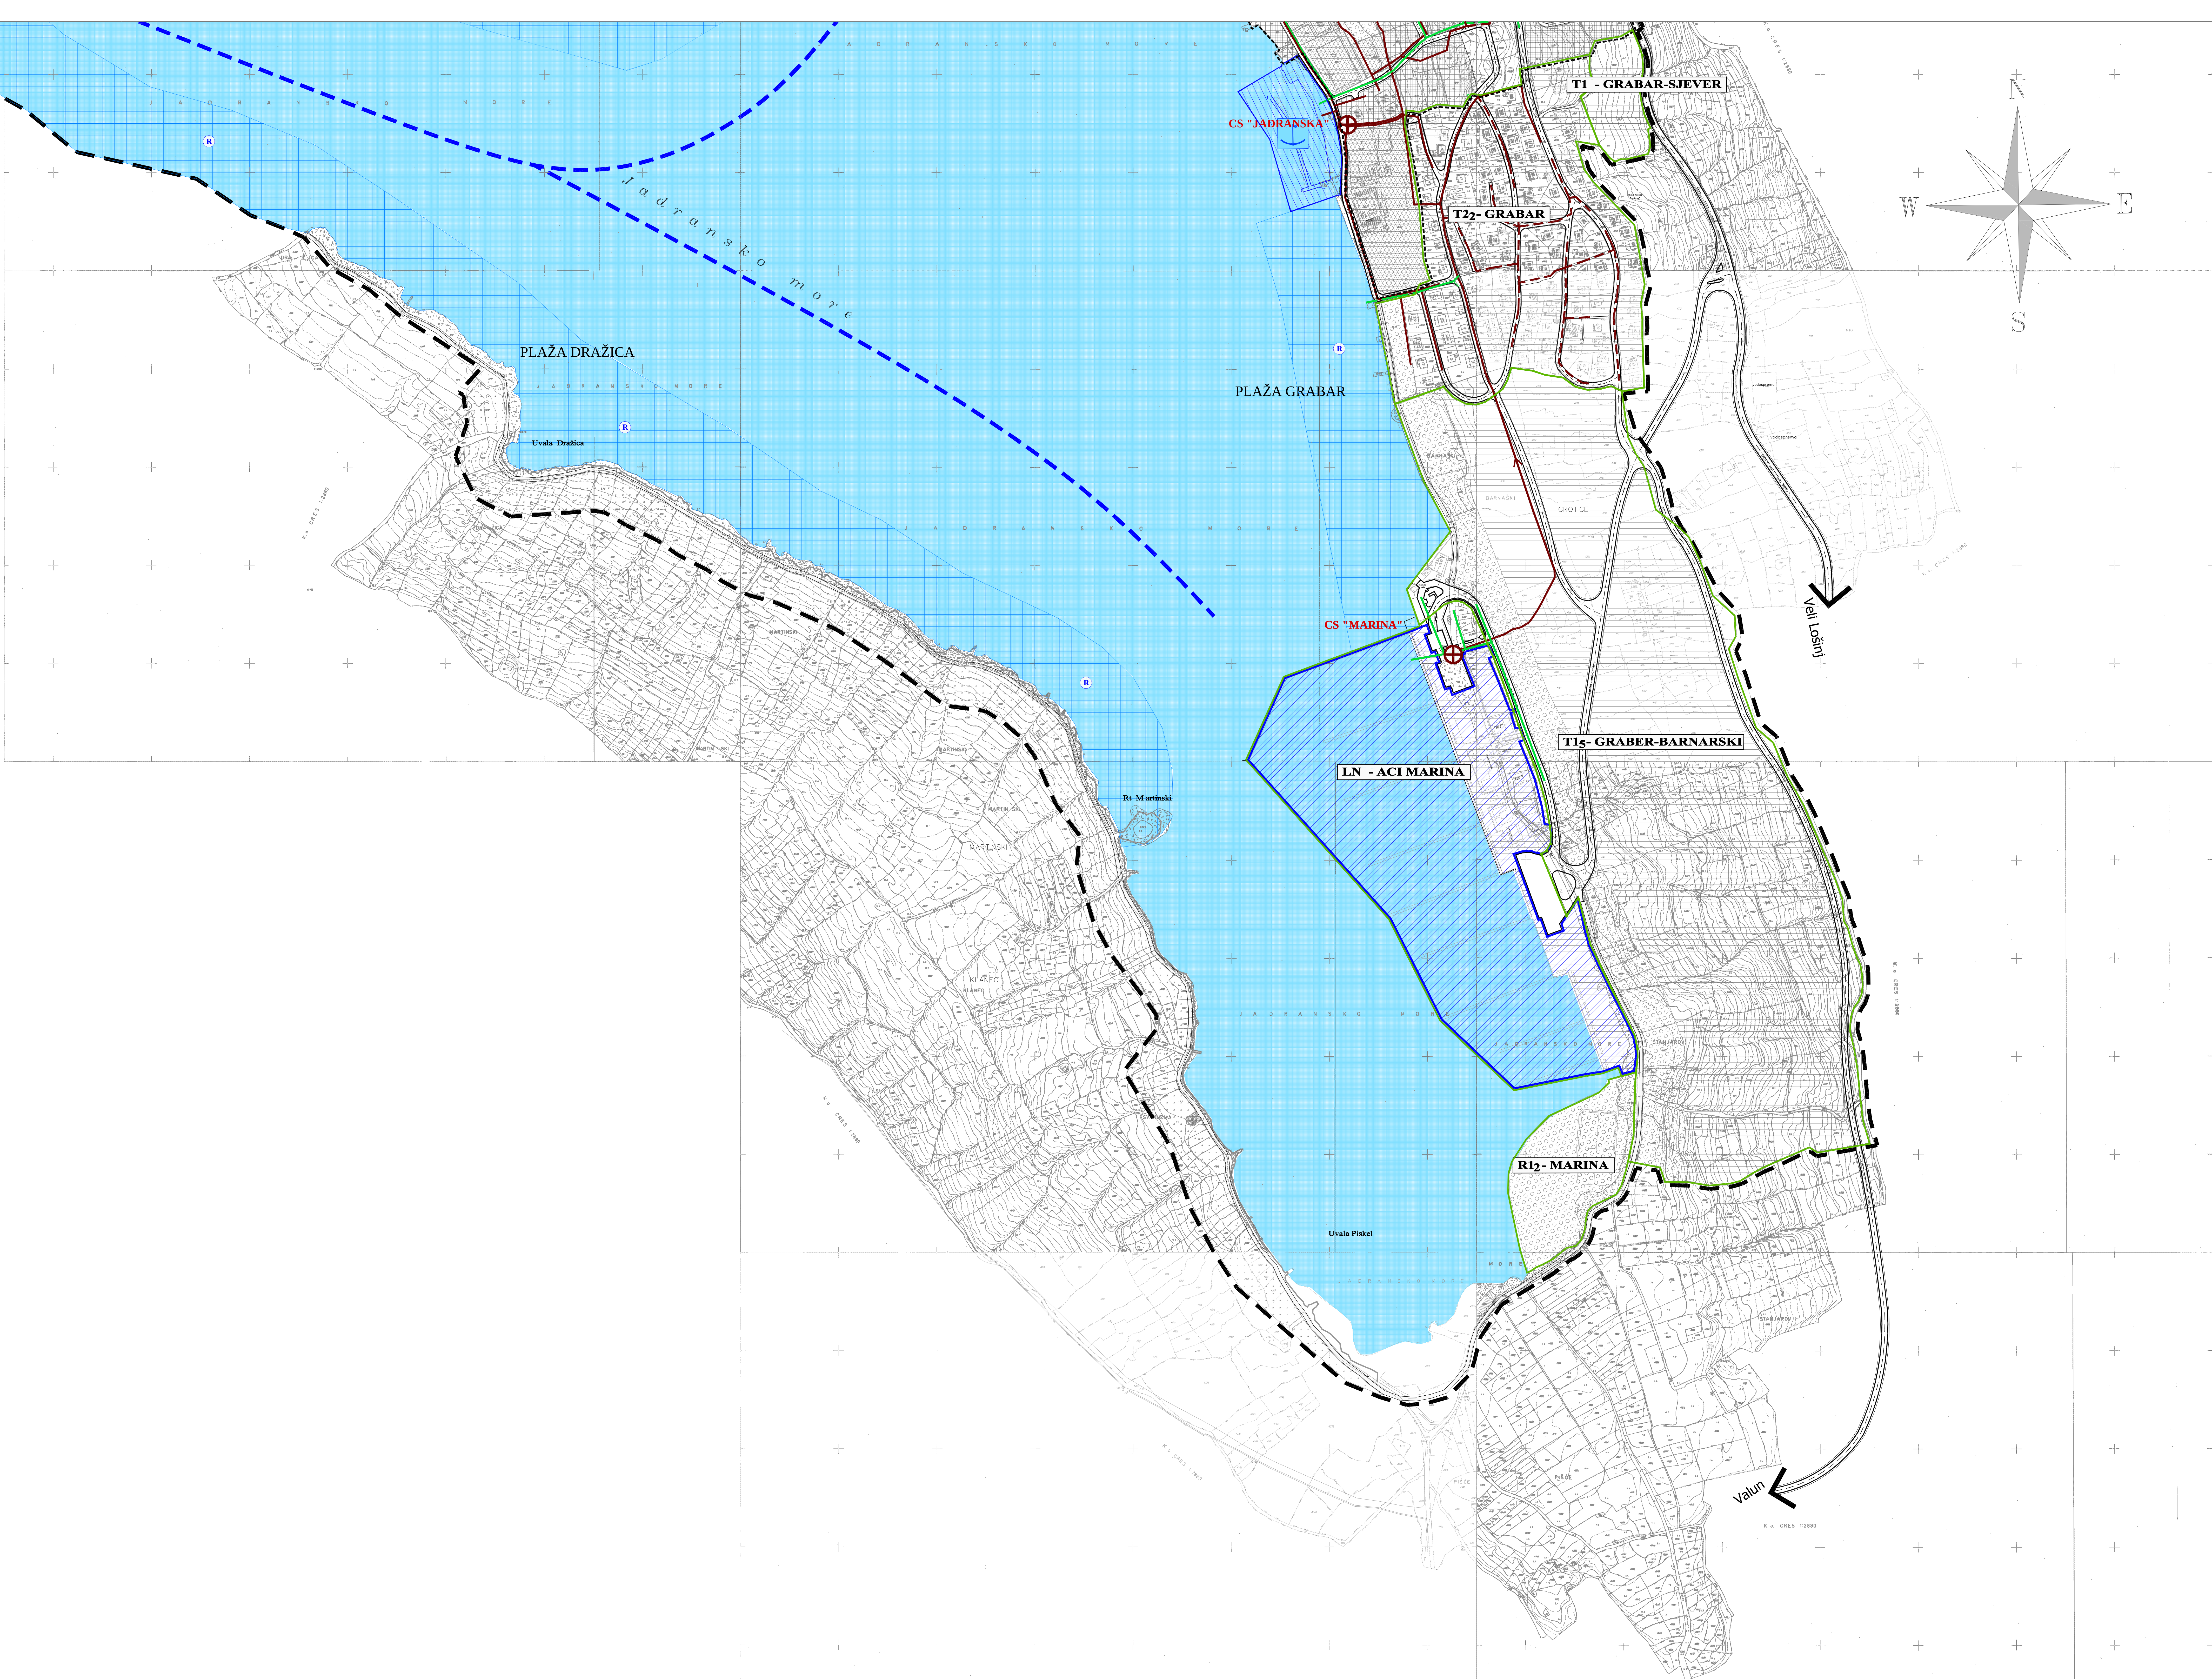

PRIMORSKO GORANSKA ŽUPANIJA
GRAD CRES

UREĐENJA NASELJA CRES
GRADEVINSKIH PODRUČJA NASELJA NA 7
I POVRŠINA IZDVOJENIH NAMJENA

VODNOGOSPODARSKI SUSTAV
ODVODNJA I UREĐENJE VODOTOKA I VODA

TUMAČ:

GRANICE

- GRANICA OBUHVATA UPU-a
- GRANICA GRADEVINSKOG PODRUČJA NASELJA CRES
- GRANICE GRADEVINSKIH PODRUČJA IZDVOJENIH NAMJENA

VODNOGOSPODARSKI SUSTAV

Odvodnja otpadnih voda

- GLAVNI DOVODNI KANAL (KOLEKTOR)
- KANAL OBORINSKE VODE
- CRPNA STANICA

- STAMBENA NAMJENA
- JAVNA I DRUŠTVENA NAMJENA
- UGOSTITELJSKO TURISTIČKA NAMJENA
- SPORTSKO REKREACIJSKA NAMJENA
- OSTALE ZELENE POVRŠINE

- MORSKA LUKA OTVORENA ZA JAVNI PROMET
- MORSKA LUKA POSEBNE NAMENE ŽUPANSKOG ZNAČAJA ZA OBLATNOST: turistički turizam
- UNUTARNJI PLOVNI PUT
- REKREACIJSKO PODRUČJE
MORE NAMJENJENO KUPANJU, SPORTU I REKREACIJ
- OSTALE MORSKE POVRŠINE

Županija:	PRIMORSKO - GORANSKA ŽUPANIJA		
Općina/grad:	GRAD CRES		
Naziv prostornog plana:	URBANISTIČKI PLAN UREĐENJA NASELJA CRES		
Naziv kartografskog prikaza:	VODNOGOSPODARSKI SUSTAV ODVODNJA I UREĐENJE VODOTOKA I VODA		
Broj kartografskog prikaza:	2.6.A	Mjerilo kartografskog prikaza:	1 : 2000
Program mjera za usaglašenje stanja u prostoru (dodatno glatko):	Odluka predstavničkog tijela o donošenju plana (dodatno glatko):		
SN.br. 701	SN.br. 45/07		
Javna rasprava (datum objave):	Javni vidni odraz		
14.08.2004.god.	24.08. - 24.09.2004.god.		
15.11.2007.god.	24.11. - 24.12.2006.god.		
Pečat tijela odgovornog za provođenje javne rasprave:	Odgovorna osoba na provođenju javne rasprave:		
	Dobravka Palić, ing.arh.		
		(ime, prezime i potpis)	
Suglasnost na plan prema članku 45. a. Zakona o prostornom uređenju (SN.br. 30/94, 68/98, 61/00, 23/02 i 100/06, a u svezi s odredbama članka 325. Zakona o prostornom uređenju i gradnji (SN.br. 76/07). Broj suglasnosti klasa : 350-02/07-04/117, Uč.broj: 531-06-07-4, Datum: 04. listopada 2007.		Pravna osoba/tijelo koje je izradilo plan:	
		"STUDIO REMIK", d.o.o. Rijeka	
Pečat pravne osobe/tijela koje je izradilo plan:		Odgovorna osoba:	
		JASENKA RECHNER dipl.ing.arh.	
		(ime, prezime i potpis)	
Koordinator plana:		dipl.ing.arh.	
JASENKA RECHNER			
Strojni tim u izradi plana:			
1. GORDANA UKODA dipl.ing.arh.		5. LOVRO MATKOVIĆ dipl.ing.arh.	
2. MARIJA LUDVIGT KRIPAN dipl.ing.arh.		6. MILAN MATALJA dipl.ing.arh.	
3. DAMIR VOŽGAJ dipl.ing.arh.		7. ILIJA LUGOVIĆ arh.ark.	
4. JASNA DORIČIĆ ing.grad.			
Predsjednik predstavničkog tijela:		Predsjednik predstavničkog tijela:	
mr. Nivio Tulić		mr. Nivio Tulić	
(ime, prezime i potpis)		(ime, prezime i potpis)	
Izvođač ovog prostornog plana s lažurikom odjavi:		Pečat nadležnog tijela:	
(ime, prezime i potpis)			